

appartamento B10

scala 1:100

piano quarto

sup. appartamento mq 81.73

balconi/logge mq 15.74

sup. commerciale mq 90.00


GAMMA S.r.l.

Via GIACOSA n. 26-28

ufficio vendite-cantiere

tel 011/6686736

tel ufficio 011/9533570

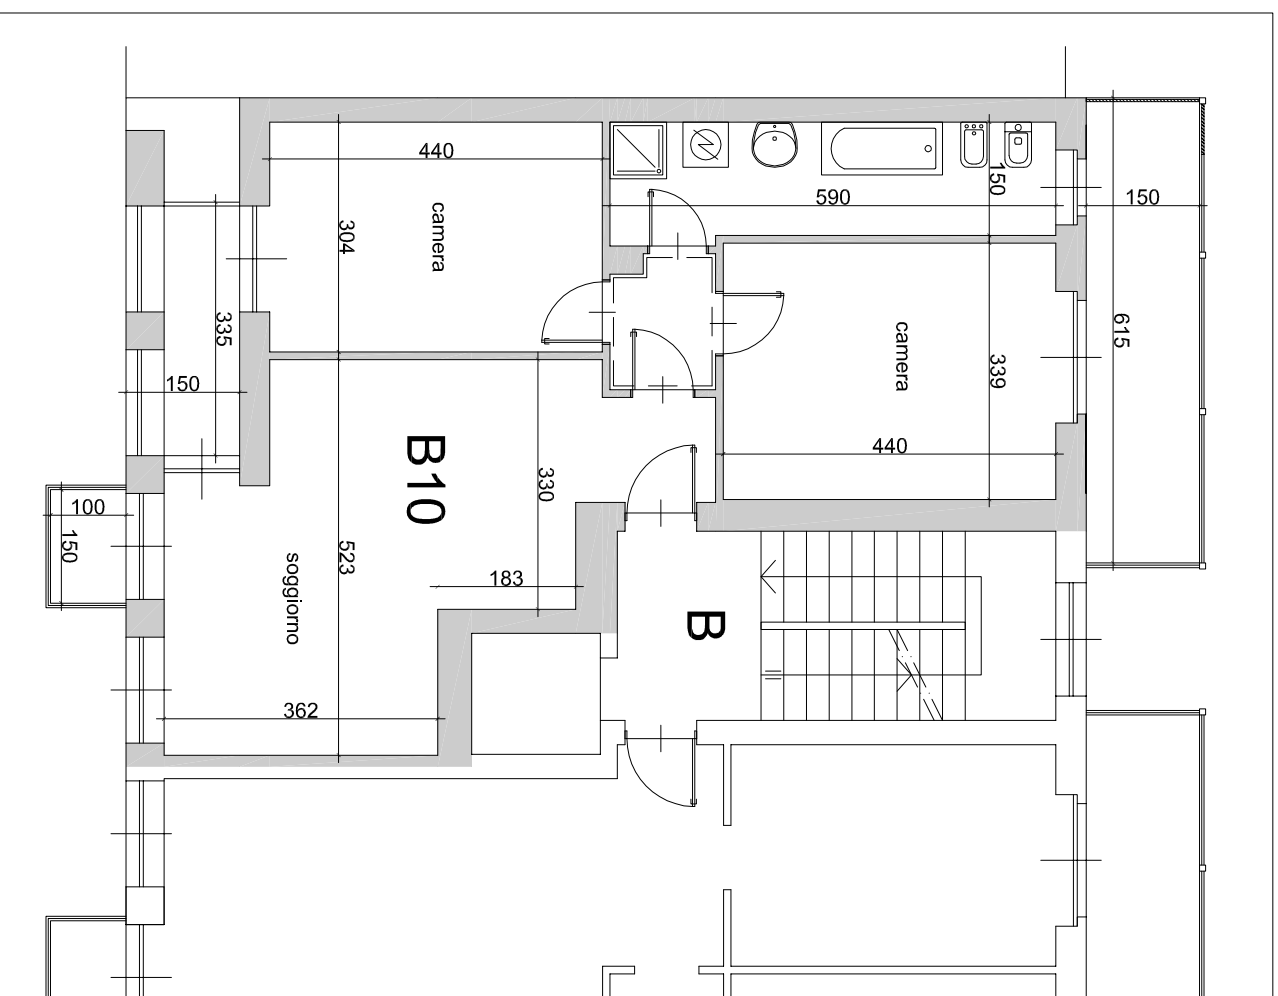

N.B. le planimetrie e le misure sono indicative e potranno variare in corso di costruzione per eventuali esigenze tecniche