


GAMMA s.r.l.

PIANTA PIANO SECONDO

Tel Cantiere 011/6686736

Tel Ufficio 011/9533570

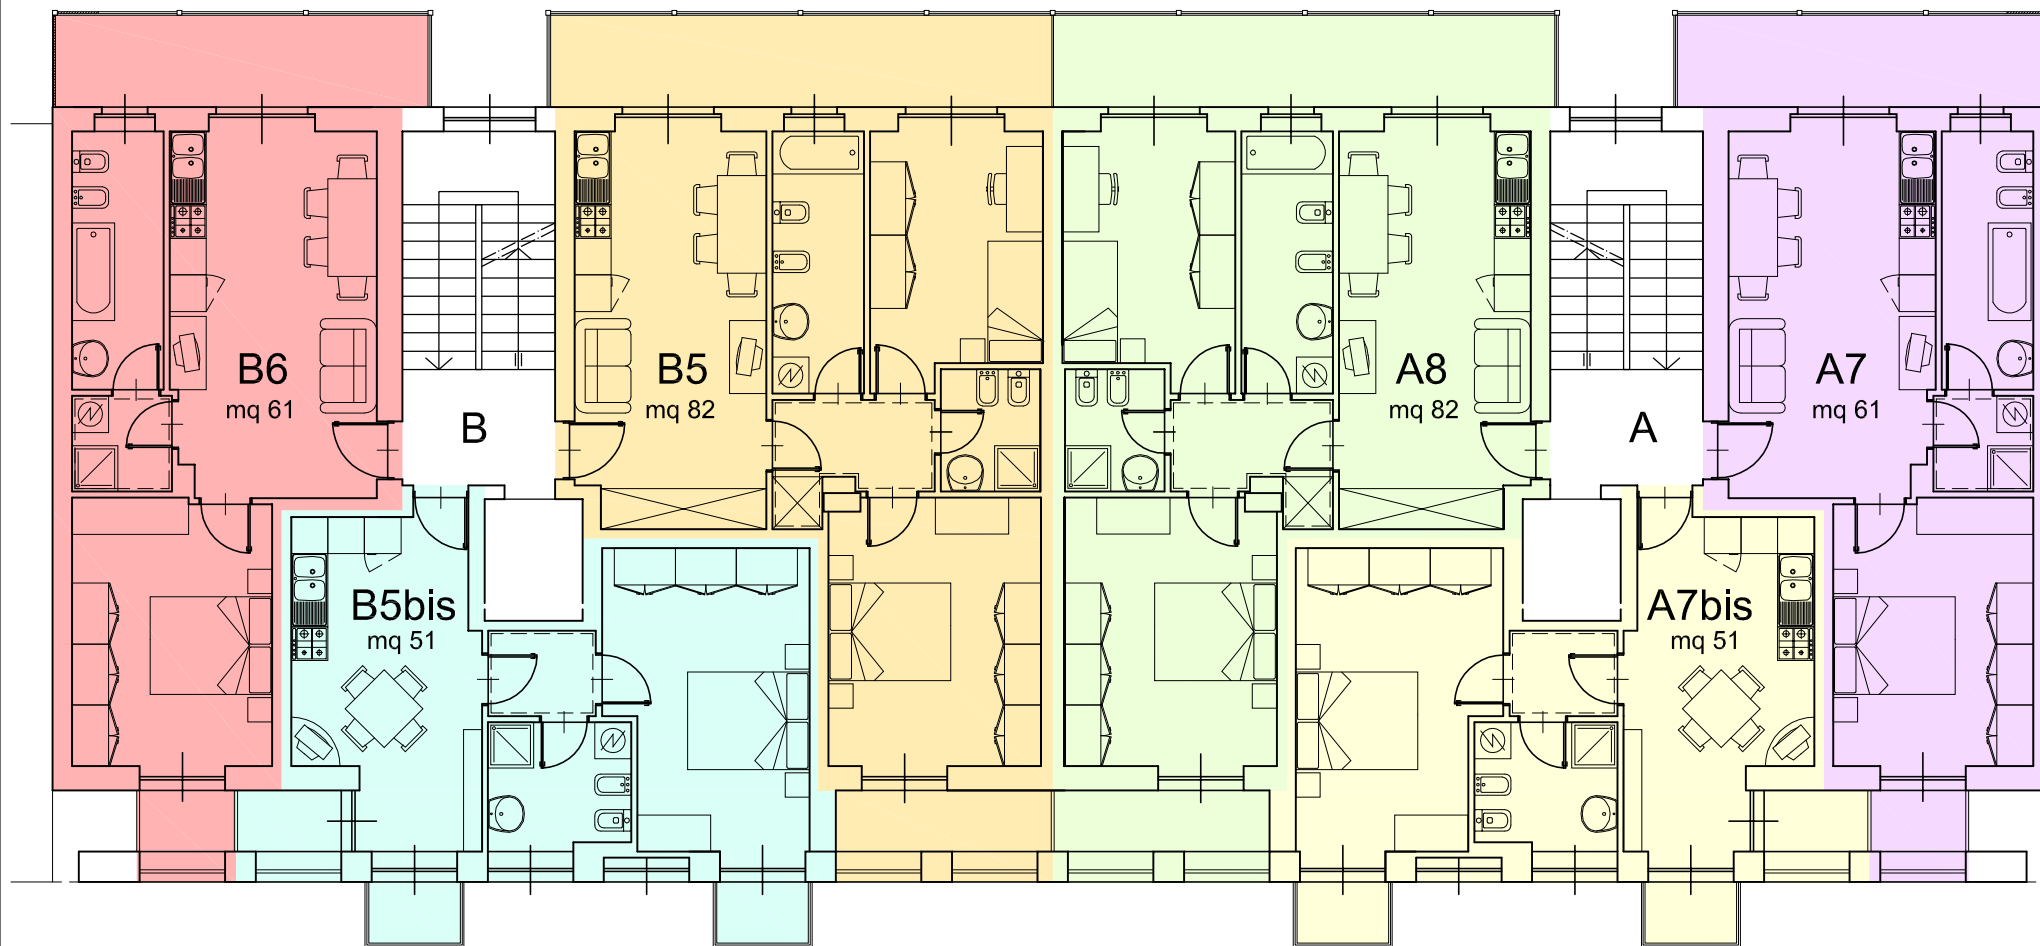

TORINO - VIA GIACOSA n. 26-28

PIANTA PIANO SECONDO INDICATIVA NON IN SCALA E POTRA' ESSERE VARIATA