

appartamento A10-soluzione 2

scala 1:100

piano terzo

sup. appartamento mq 120.46

balconi/logge mq 20.66

sup. commerciale mq 131.00


GAMMA s.r.l.

Via GIACOSA n. 26-28

ufficio vendite-cantiere

tel 011/6686736

tel ufficio 011/9533570

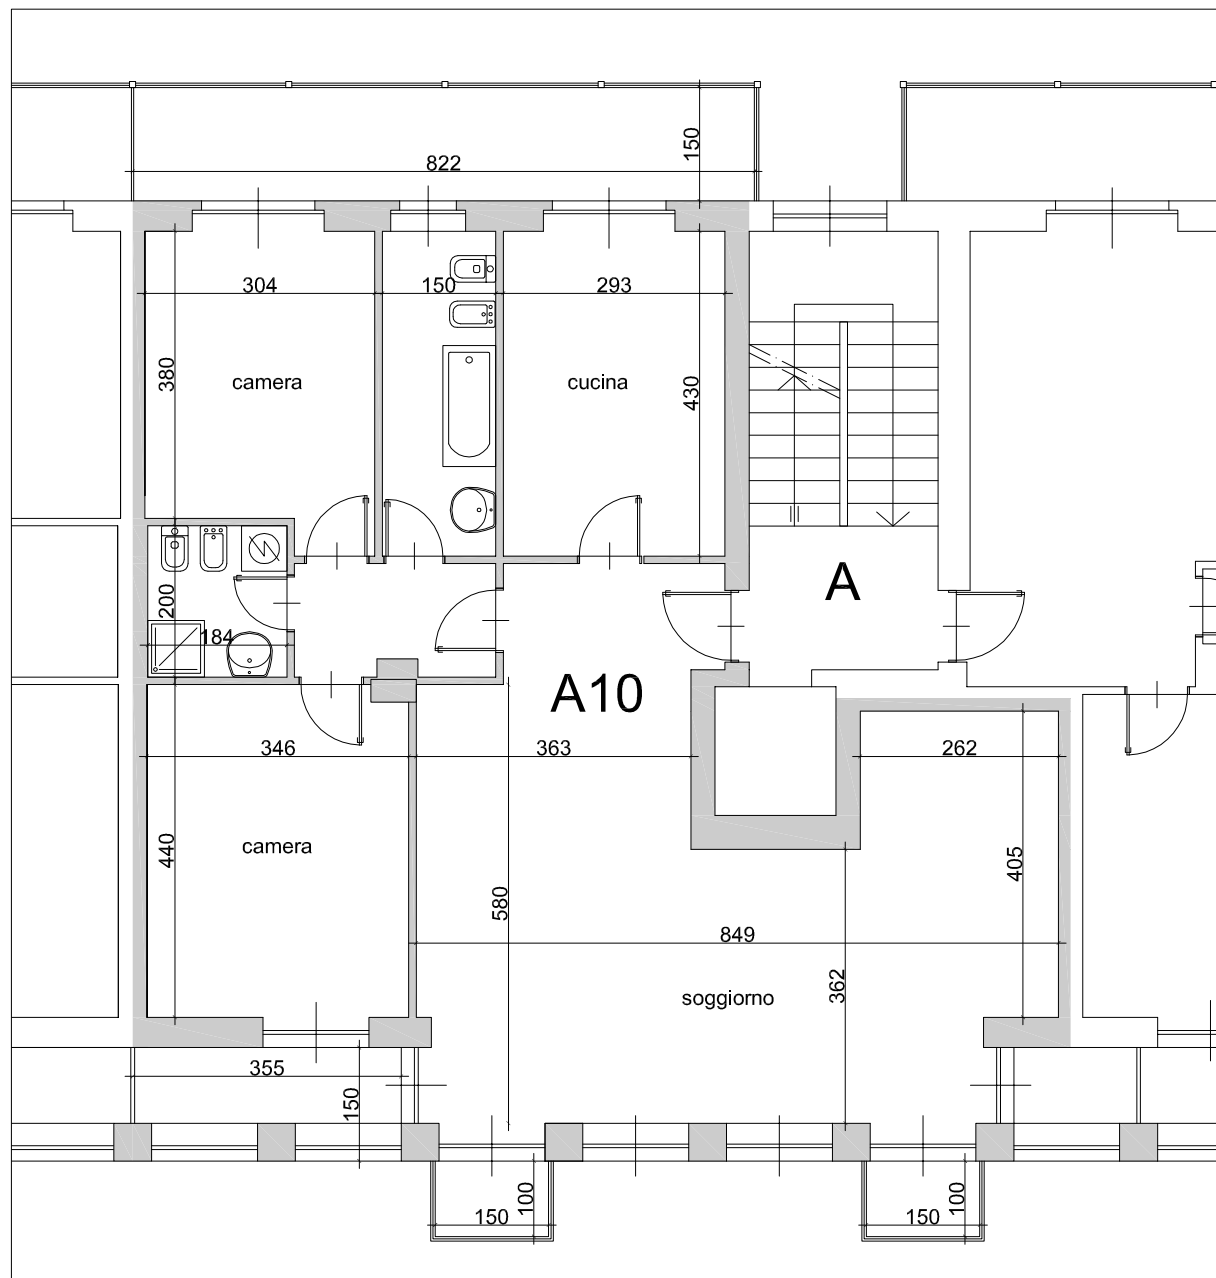

N.B. le planimetrie e le misure sono indicative e potranno variare in corso di costruzione per eventuali esigenze tecniche