

appartamento A10-A12

soluzione 6

scala 1:100

piano terzo-quarto

sup. appartamento mq 59.14

balconi/logge mq 9.79

sup. commerciale mq 64.00


**GAMMA s.r.l.**

Via GIACOSA n. 26-28

ufficio vendite-cantiere

tel 011/6686736

tel ufficio 011/9533570

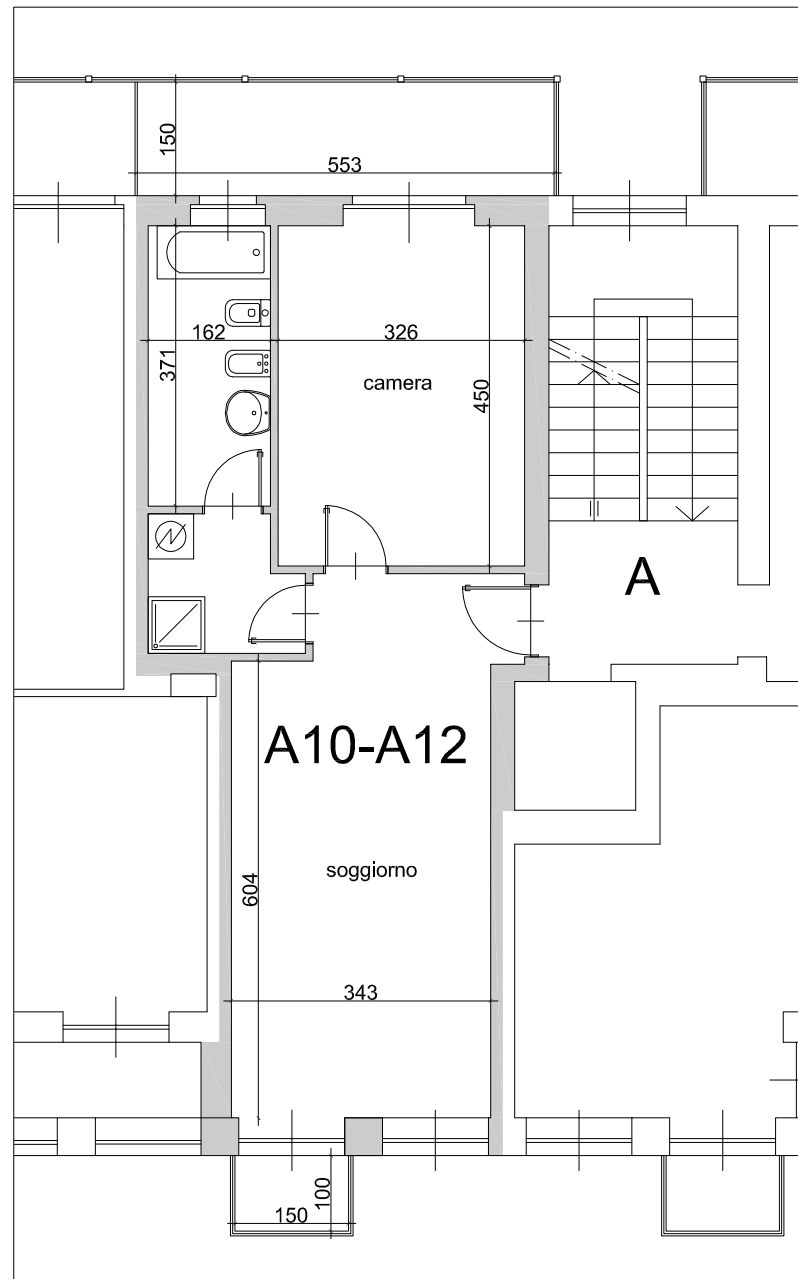

N.B. le planimetrie e le misure sono indicative e potranno variare in corso di costruzione per eventuali esigenze tecniche