

appartamento B7-B9

soluzione 6

scala 1:100

piano terzo-quarto

sup. appartamento mq 130.46

balconi/logge mq 28.51

sup. commerciale mq 145.00


GAMMA s.r.l.

Via GIACOSA n. 26-28

ufficio vendite-cantiere

tel 011/6686736

tel ufficio 011/9533570

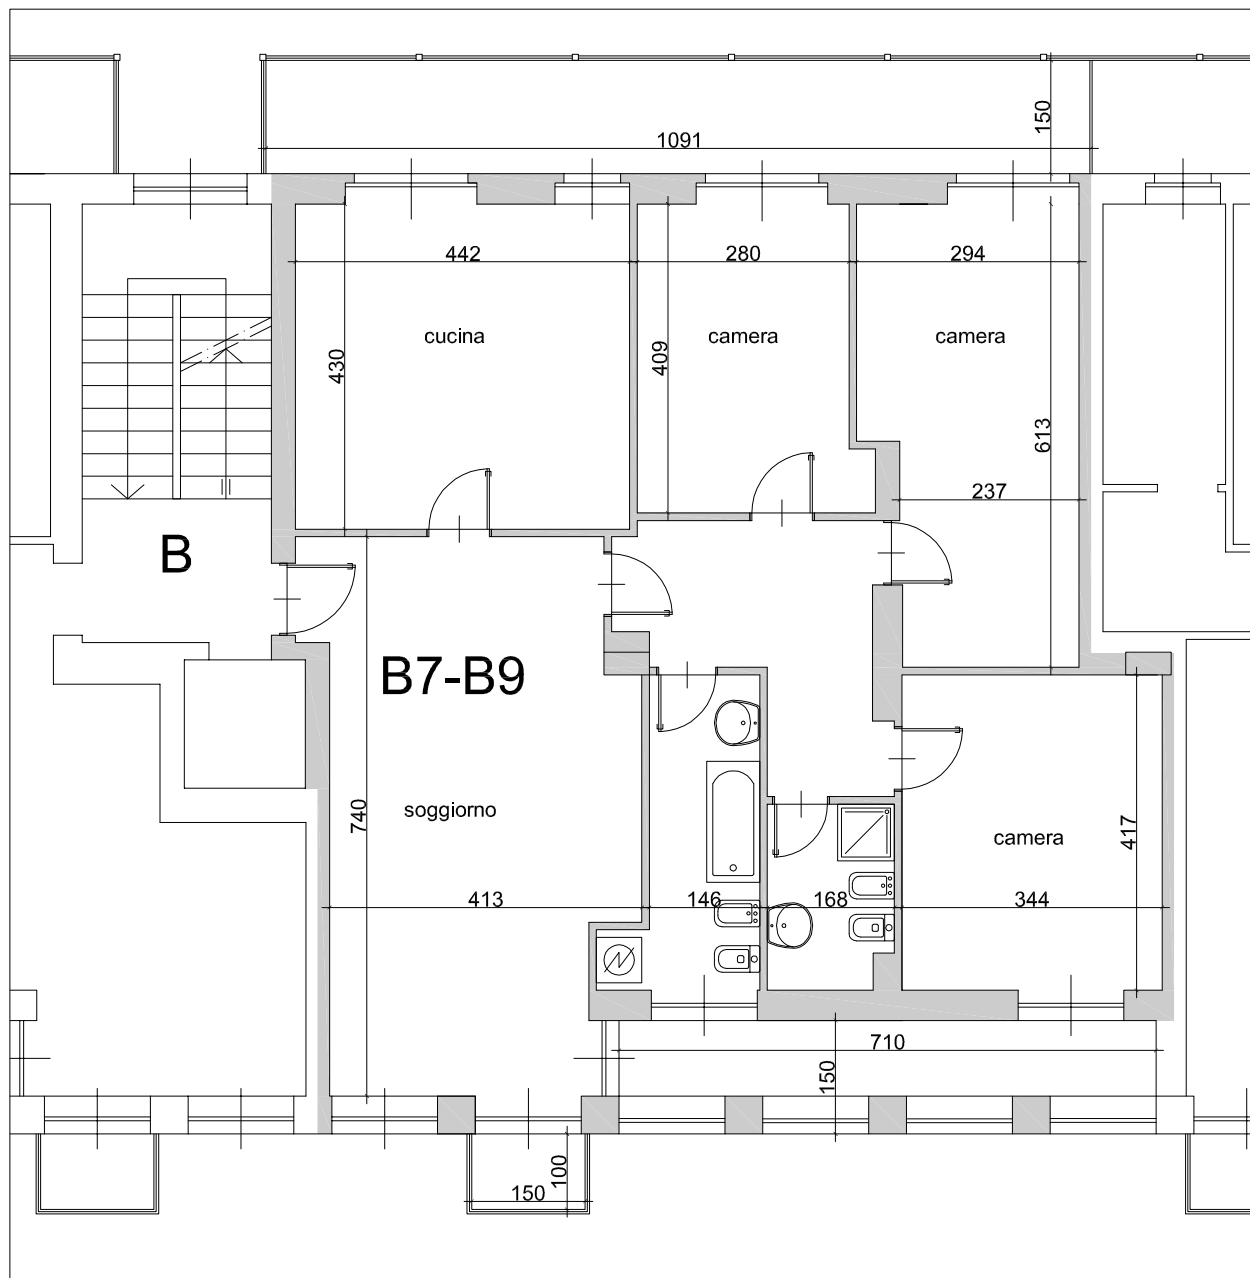

N.B. le planimetrie e le misure sono indicative e potranno variare in corso di costruzione per eventuali esigenze tecniche