

appartamento B8

scala 1:100

piano secondo

sup. appartamento mq 74.69

balconi/logge mq 13.70

sup. commerciale mq 82.00


GAMMA S.r.l.

VIA CIAMARELLA angolo

VIA MONDRONE

tel ufficio 011/9533570

L'alloggio dispone di cantina
al piano interrato e di soffitta
al piano sottotetto

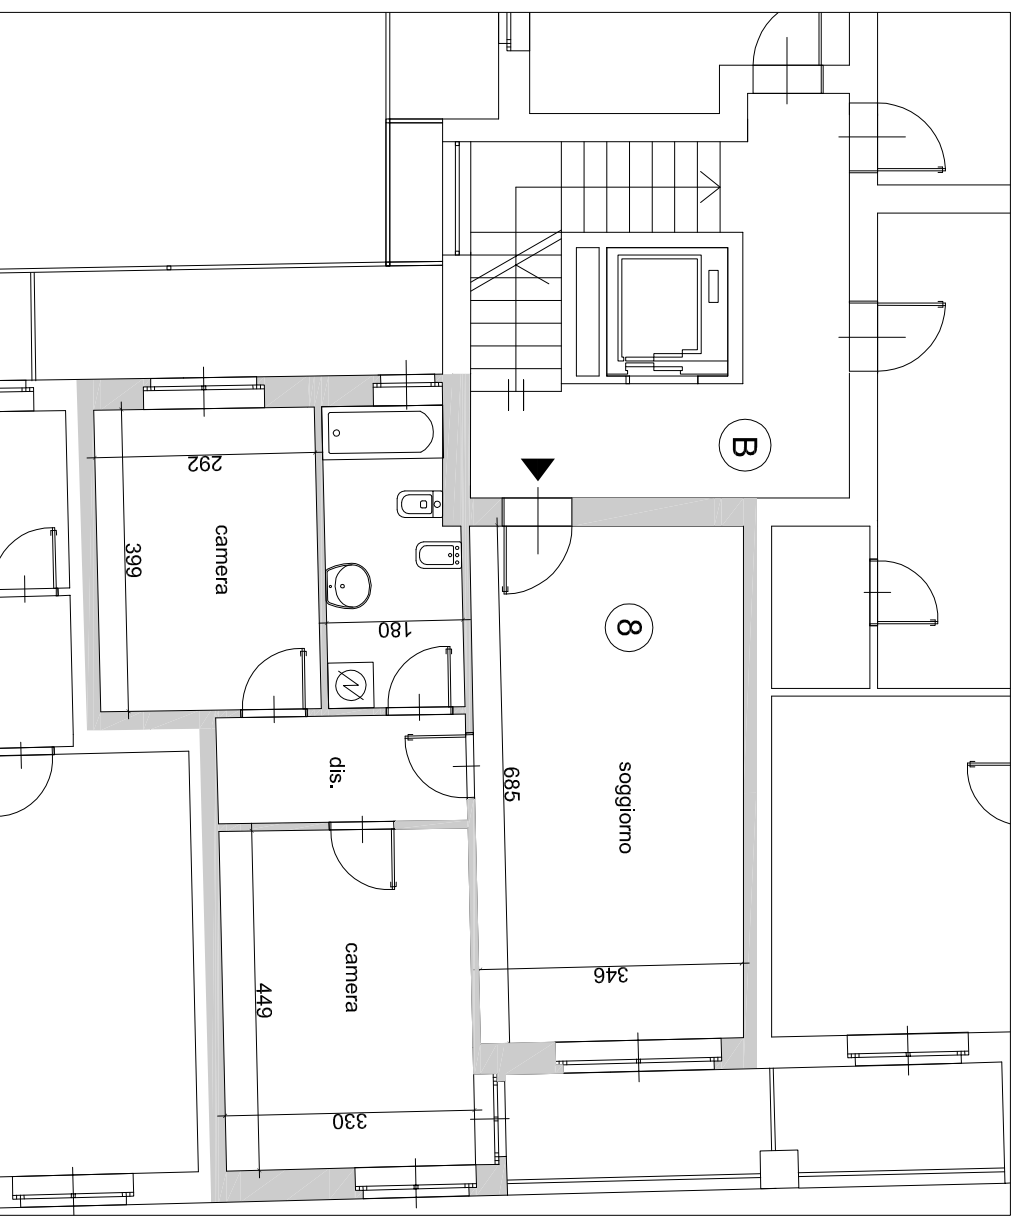

N.B. le planimetrie e le misure sono indicative e potranno variare in corso di costruzione per eventuali esigenze tecniche