

appartamento C13

scala 1:100

piano quinto (sottotetto)

sup. appartamento mq 51.38

balconi/logge mq 4.62

sup. commerciale mq 54.00


**GAMMA S.r.l.**

VIA MONDRONE angolo

VIA CIAMARELLA

tel ufficio 011/9533570

L'alloggio dispone di cantina  
al piano interrato e di soffitta  
al piano sottotetto

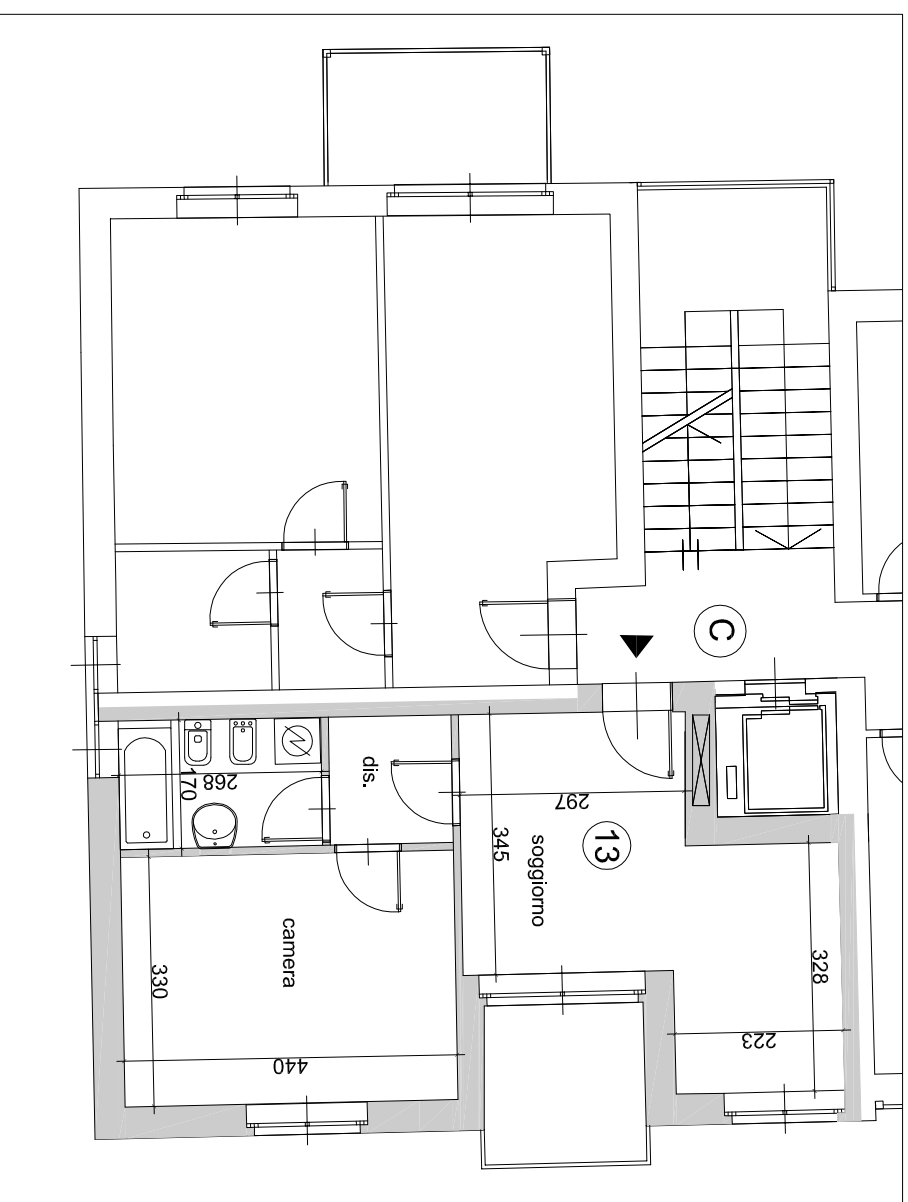

N.B. le planimetrie e le misure sono indicative e potranno variare in corso di costruzione per eventuali esigenze tecniche